


- Свободная площадь
- Предварительно забронированная площадь
- Забронированная площадь

Павильон Е

по состоянию на 04 сентября 2023г.

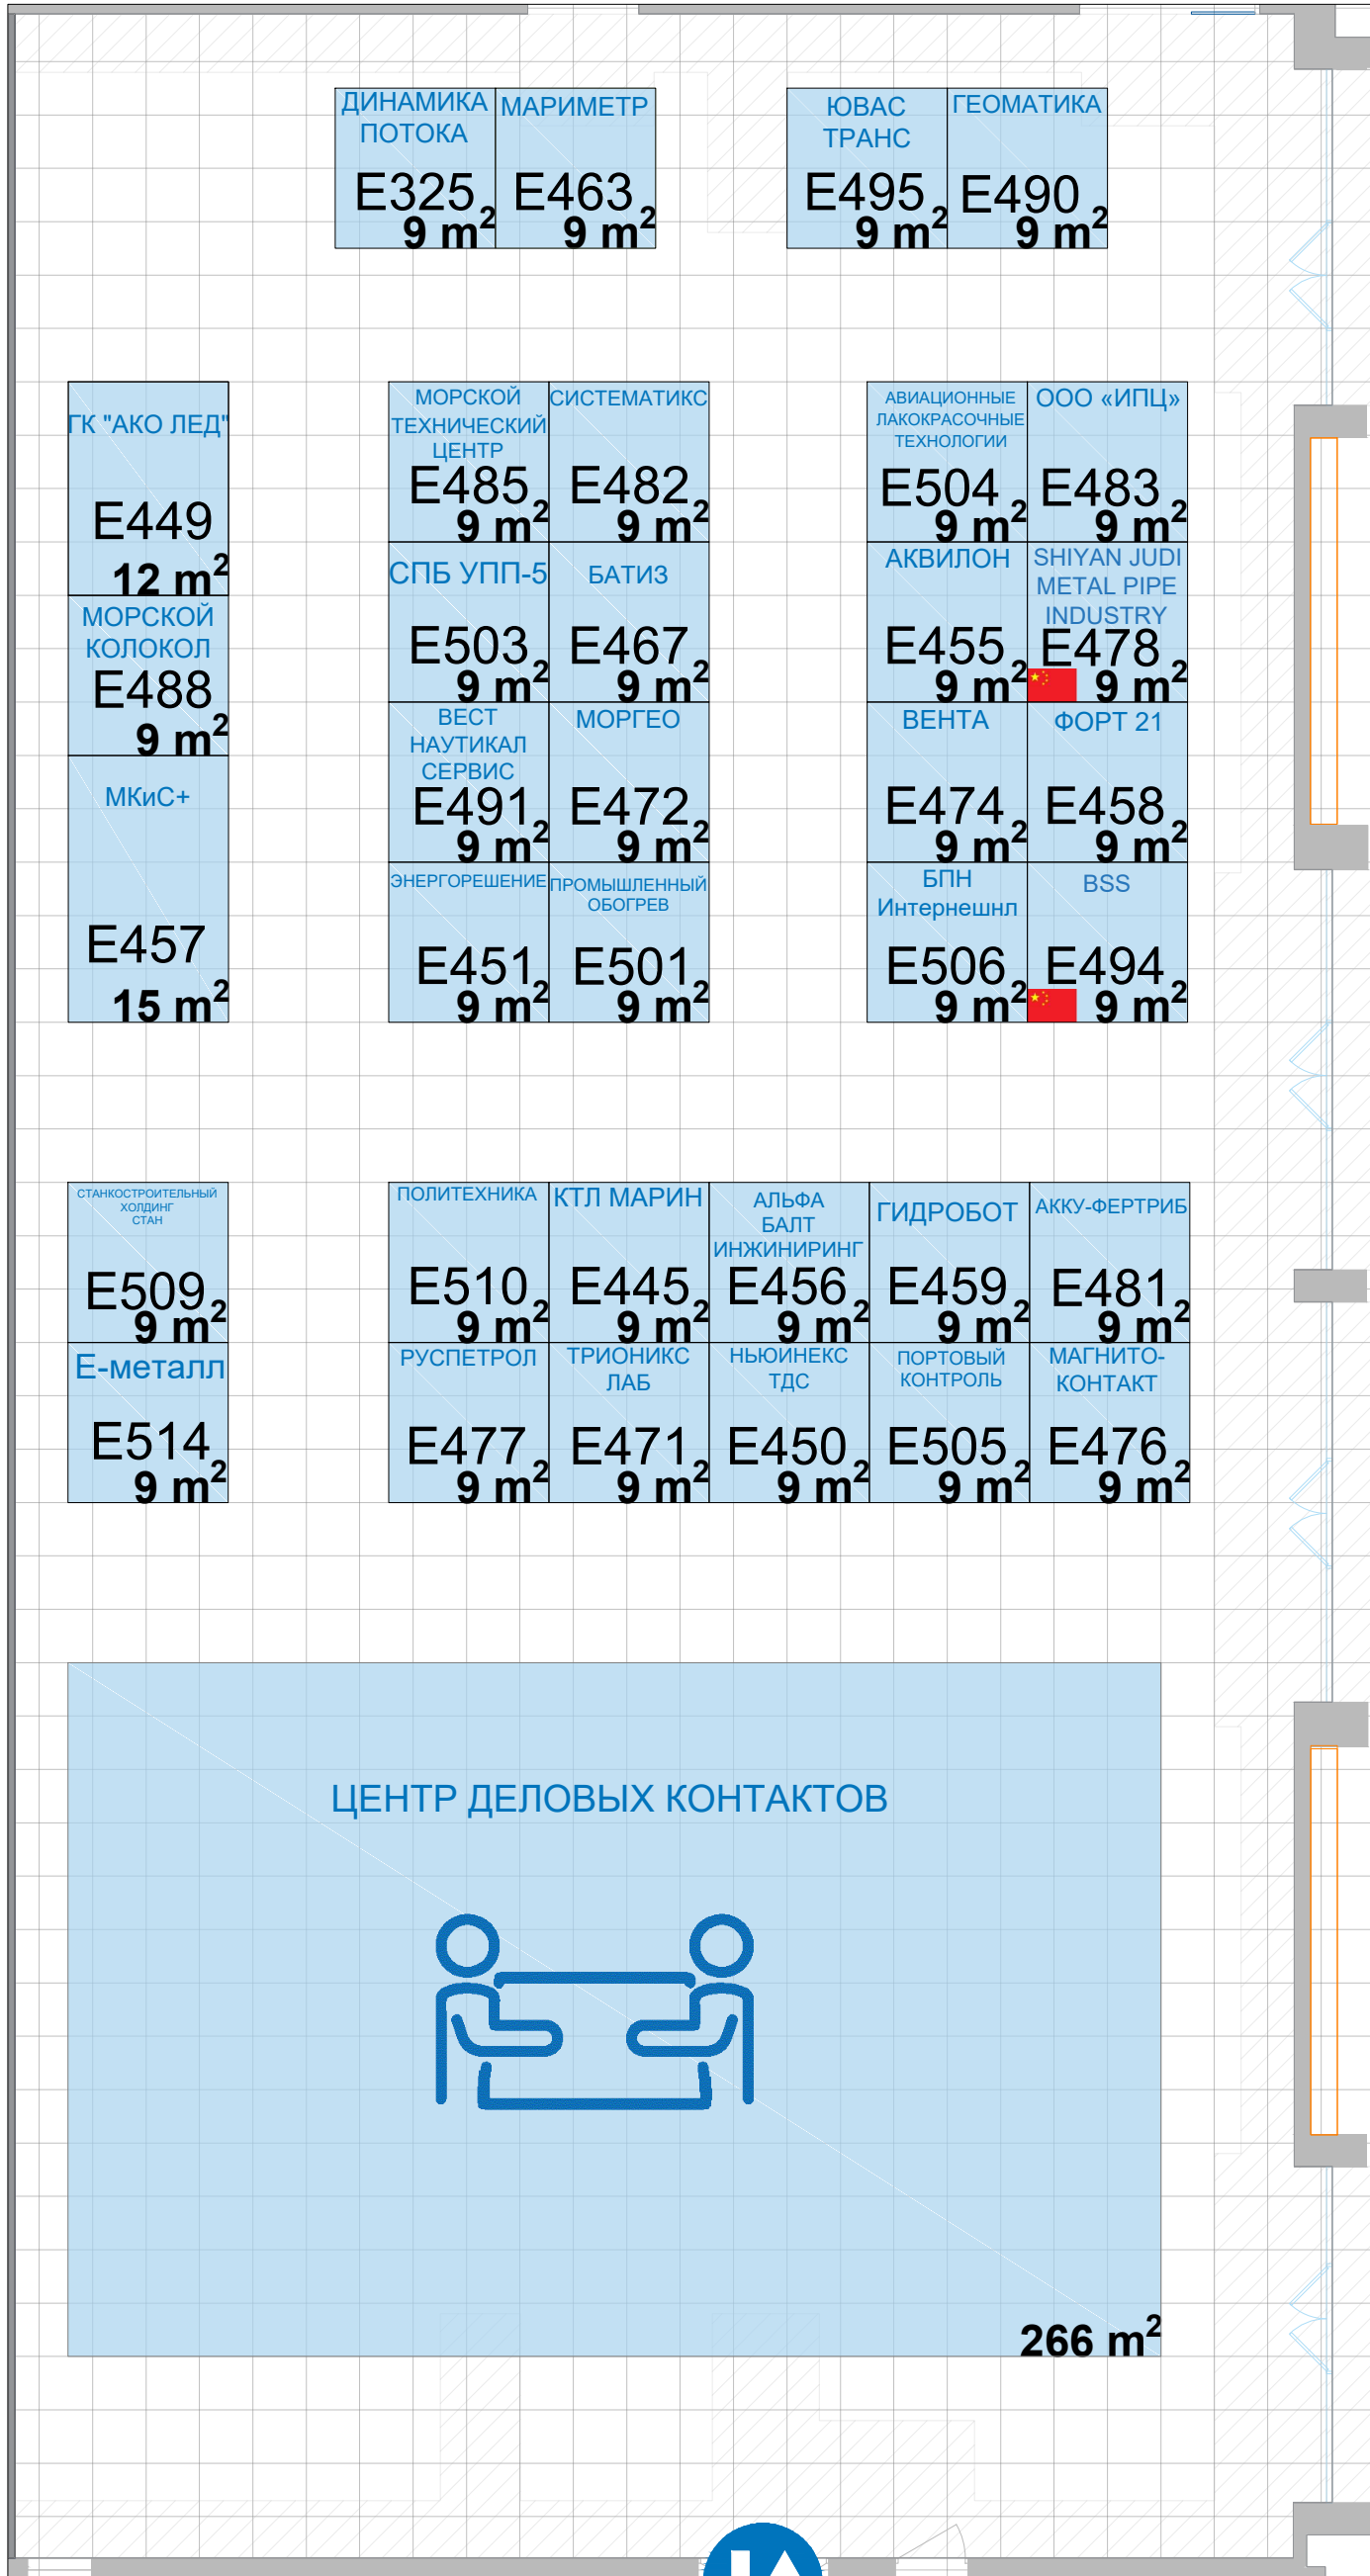

ДИНАМИКА ПОТОКА E325 9 m ²	МАРИМЕТР E463 9 m ²
---	--------------------------------------

ЮВАС ТРАНС E495 9 m ²	ГЕОМАТИКА E490 9 m ²
--	---------------------------------------

ГК "АКО ЛЕД" E449 12 m ²
МОРСКОЙ КОЛОКОЛ E488 9 m ²
МКиС+
E457 15 m ²

МОРСКОЙ ТЕХНИЧЕСКИЙ ЦЕНТР E485 9 m ²	СИСТЕМАТИКС E482 9 m ²
СПБ УПП-5 E503 9 m ²	БАТИЗ E467 9 m ²
ВЕСТ НАУТИКАЛ СЕРВИС E491 9 m ²	МОРГЕО E472 9 m ²
ЭНЕРГОРЕШЕНИЕ E451 9 m ²	ПРОМЫШЛЕННЫЙ ОБОГРЕВ E501 9 m ²


АВИАЦИОННЫЕ ЛАКОКРАСОЧНЫЕ ТЕХНОЛОГИИ E504 9 m ²	ООО «ИПЦ» E483 9 m ²
АКВИЛОН E455 9 m ²	SHIYAN JUDI METAL PIPE INDUSTRY E478 9 m ²
ВЕНТА E474 9 m ²	ФОРТ 21 E458 9 m ²
БПН Интернешнл E506 9 m ²	BSS E494 9 m ²

СТАНКОСТРОИТЕЛЬНЫЙ ХОЛДИНГ СТАН E509 9 m ²
E-металл E514 9 m ²



ПОЛИТЕХНИКА E510 9 m ²	КТЛ МАРИН E445 9 m ²	АЛЬФА БАЛТ ИНЖИНИРИНГ E456 9 m ²	ГИДРОБОТ E459 9 m ²	АККУ-ФЕРТРИВ E481 9 m ²
РУСПЕТРОЛ E477 9 m ²	ТРИОНИКС ЛАБ E471 9 m ²	НЬЮИНЕКС ТДС E450 9 m ²	ПОРТОВЫЙ КОНТРОЛЬ E505 9 m ²	МАГНИТО-КОНТАКТ E476 9 m ²

ЦЕНТР ДЕЛОВЫХ КОНТАКТОВ


266 m²

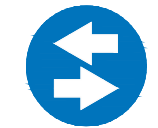

E12

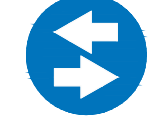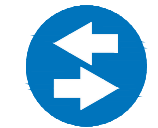

E11

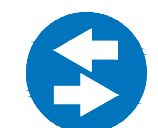

E10